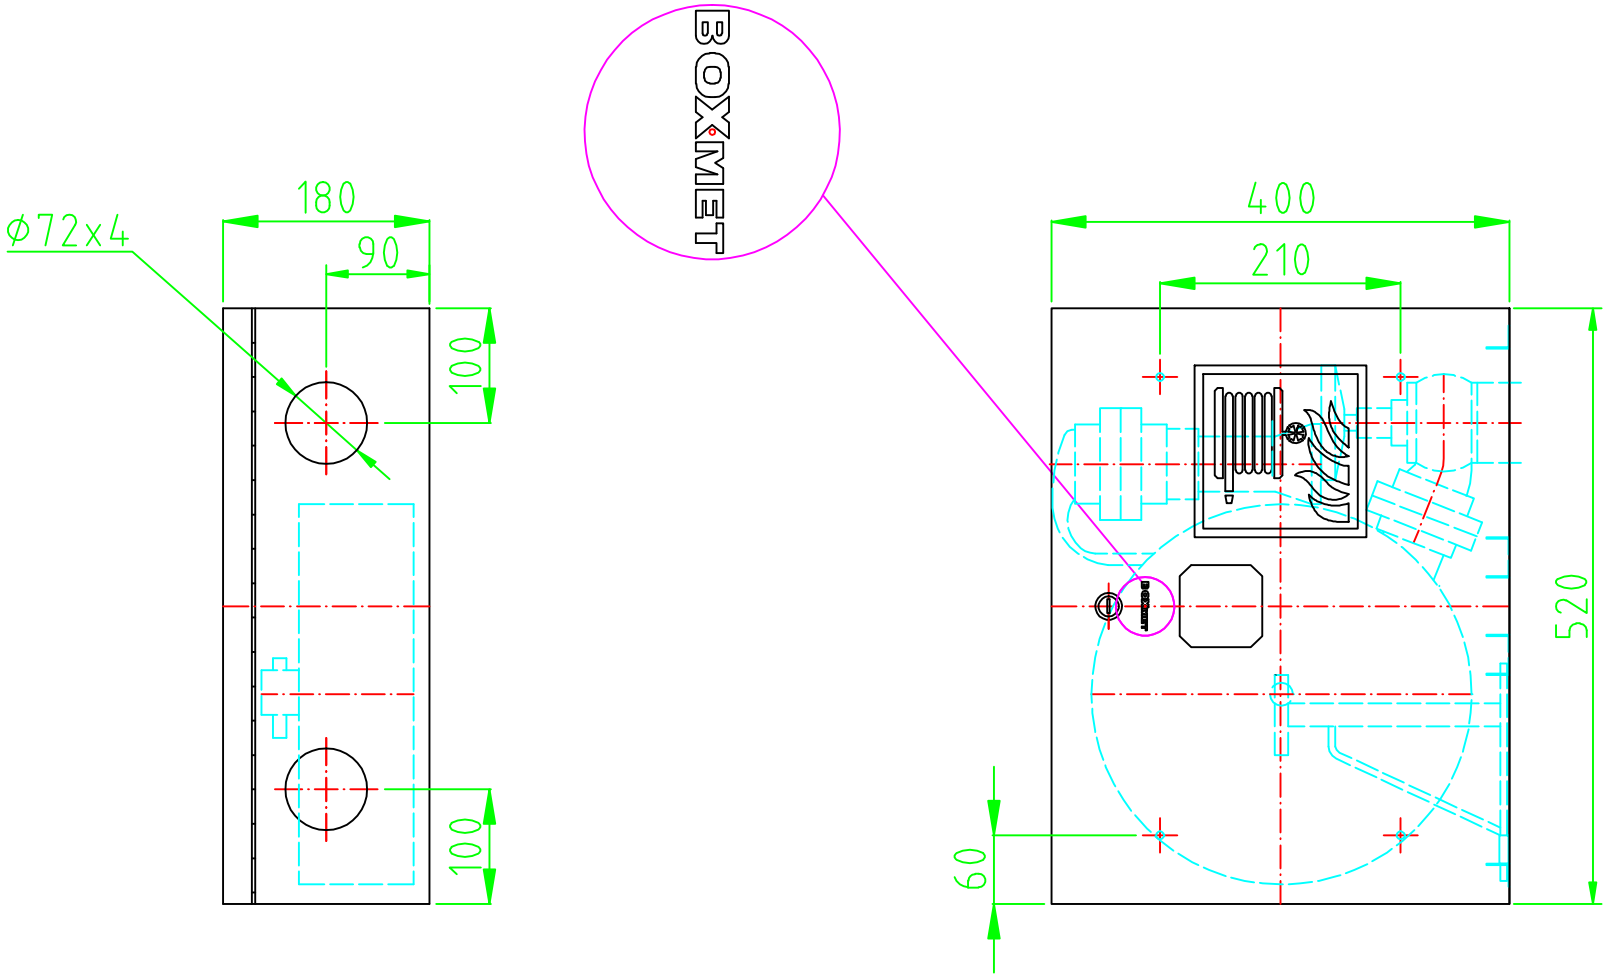


Materiał	Nazwa	Ilość	Nr rysunku
	Hydrant zawieszany DN52x20		*H52E-Z-20* 520x400x180
Konstr.			

BOXMET Sp. z o.o. Piskorzów 51 58-250 Pieszyce Tel/fax (074)-83-69-298